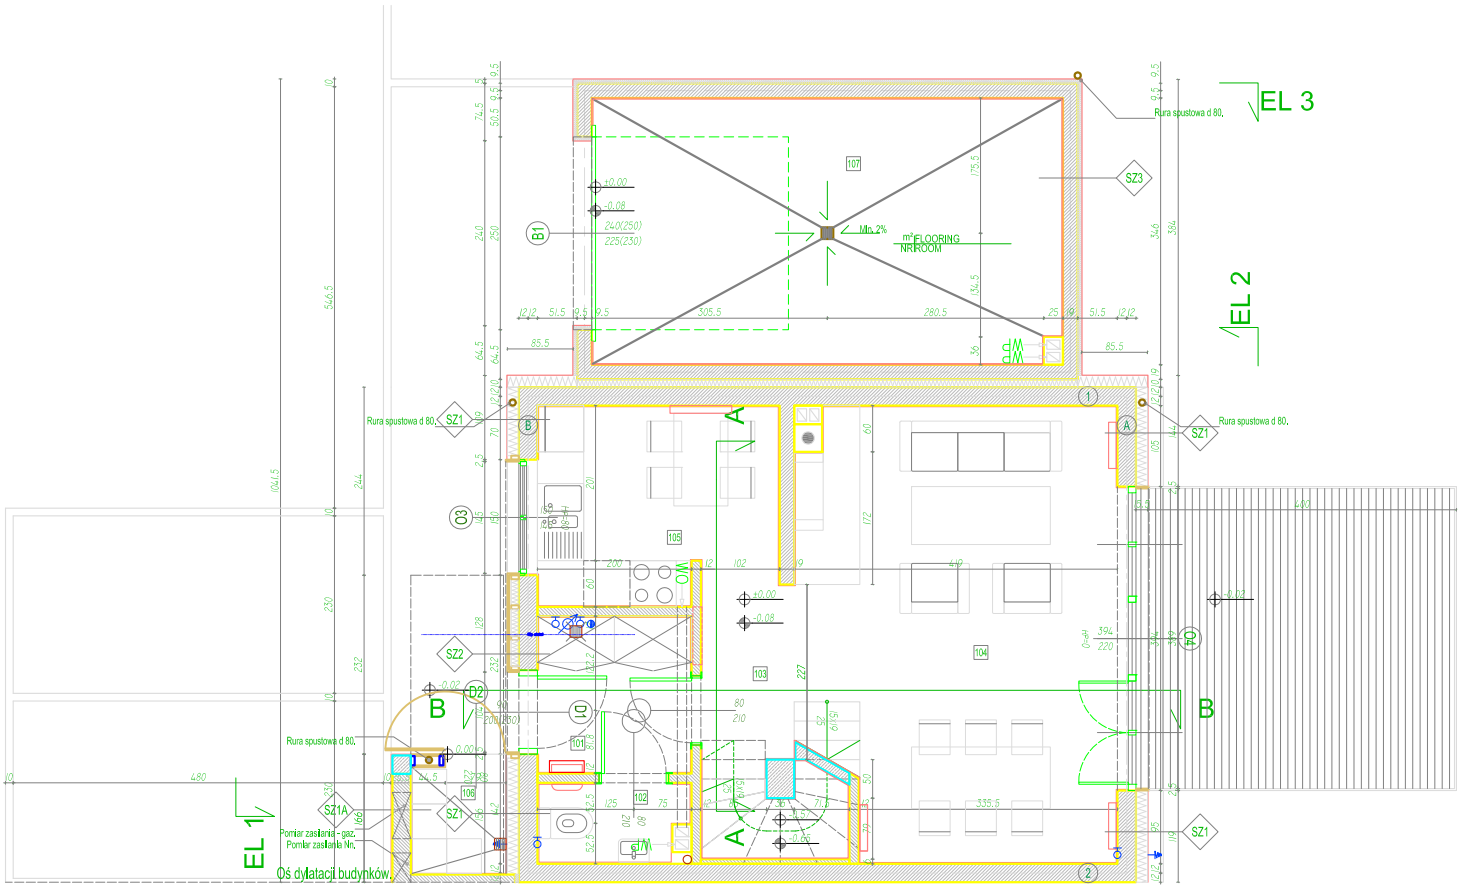
EL 3
EL 2
EL 1
Rura spustowa d 80.
SZ3
SZ1
SZ2
SZ1A
B1
D2
D1
O3
FO
WO
WP
107
105
104
103
102
101
106
Min. 2%
m² FLOORING
NR ROOM
Pomiar zasilania - gaz.
Pomiar zasilania Nn.
Oś dylatacji budynków.