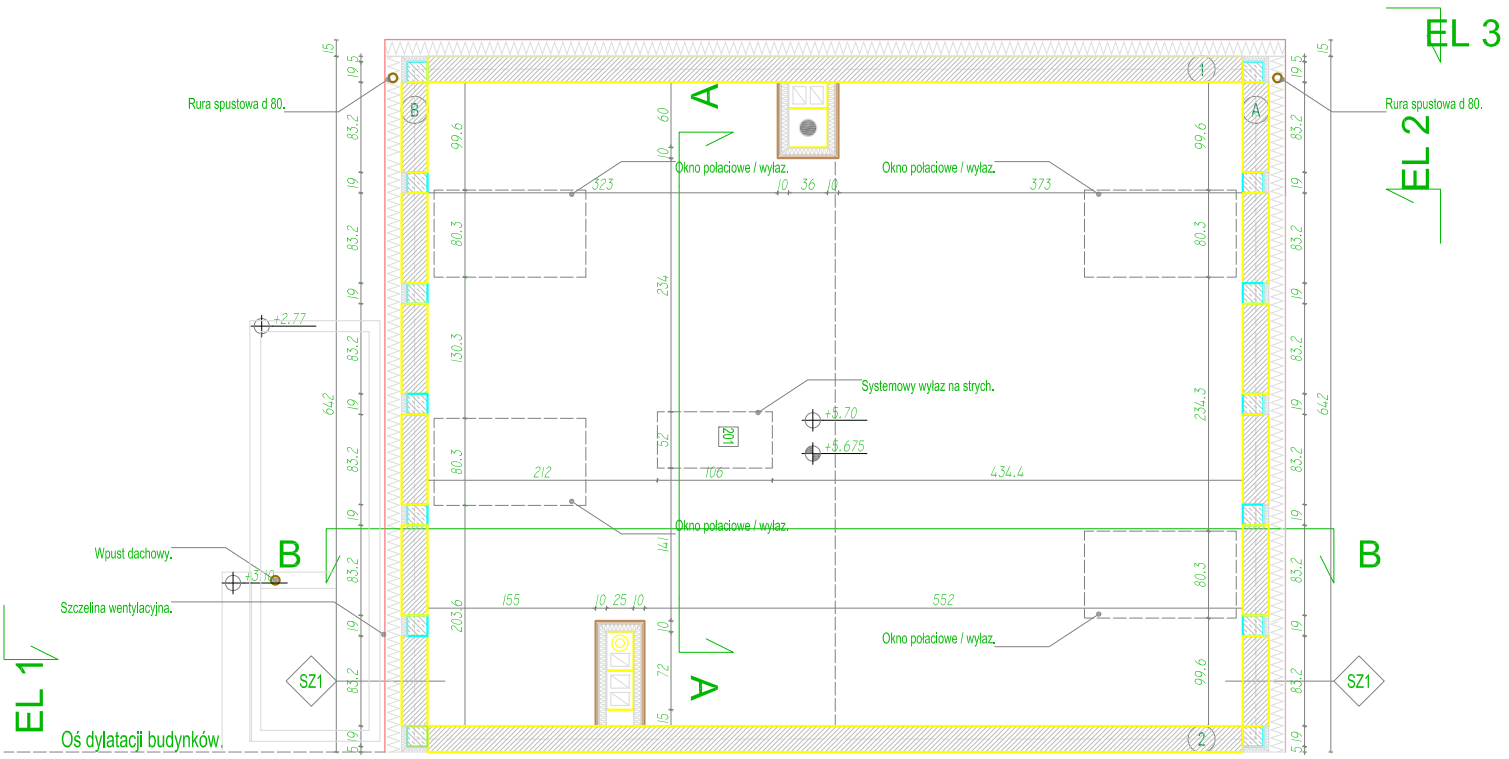

EL 3
EL 2
EL 1
Rura spustowa d 80.
Rura spustowa d 80.
Okno połaciowe / wyłaz.
Okno połaciowe / wyłaz.
Okno połaciowe / wyłaz.
Okno połaciowe / wyłaz.
Systemowy wyłaz na strych.
Wpust dachowy.
Szczelina wentylacyjna.
Oś dylatacji budynków.
SZ1
SZ1
A
A
B
B
+2.77
+3.10
+5.70
+5.675
323
373
212
106
434.4
155
552